



Pol. Bez. Braunau am Inn
5166 Perwang a.G.
Hauptstraße 16
Fax 06217/8247-15
☎ 06217/8247-0

DVR.Nr. 0482315
UID-Nr. ATU 23399301
e-mail: gemeinde@perwang.ooe.gv.at
Internet: <http://www.perwang.at>

Sachbearb.: AL Stabauer Gerhard – DW 14

Zl. 612 - 2012

VERORDNUNG

des Gemeinderates der Gemeinde Perwang am Grabensee vom 15.05.2012 inkl. Änderung vom 11.12.2012, mit der ein Verbot des Konsums von alkoholischen Getränken auf bestimmten öffentlichen Straßen und Plätzen im Gemeindegebiet der Gemeinde Perwang am Grabensee angeordnet wird.

Aufgrund Art. 118 Abs. 6 B-VG iVm § 41 (1) Oö. Gemeindeordnung 1990, LGBl 91/1990 idGF, wird verordnet:

§ 1

Zur Abwehr und Beseitigung von das örtliche Gemeinschaftsleben störenden Missständen durch infolge Alkoholkonsums verursachte Gefährdungen von Personen, mutwillig verursachten Sachbeschädigungen sowie Belästigungen von Gemeindegürgern an öffentlichen bzw. öffentlich zugänglichen Straßen und Plätzen im Gemeindegebiet der Gemeinde Perwang am Grabensee ist auf folgenden öffentlichen Straßen und Plätzen der Konsum von alkoholischen Getränken verboten:

| Lageplan-Nr. | Bezeichnung | (Teil-)Grundstück Nr. | KG |
|--------------|--|-----------------------|-----------------------|
| 1 | Areal des Sumsi-Spielplatzes hinter dem Tennisplatz | 441/1, 441/5 | Perwang |
| 2 | Areal des Spielplatzes zwischen Oberröd und Hinterbuch | 49/1 999/6 | Perwang Rudersberg |

Die vom obigen Verbot erfassten Flächen sind im beiliegenden, einen integrierenden Bestandteil dieser Verordnung bildenden Lageplan farblich gekennzeichnet und schraffiert dargestellt.

§ 2

Ausgenommen von diesem Verbot ist der Konsum von alkoholischen Getränken in Gastgärten, welche im Rahmen der Ausübung einer bestehenden Gewerbeberechtigung ausgeschenkt bzw. verkauft werden, oder anlässlich von ordnungsgemäß angemeldeten bzw. behördlich genehmigten Veranstaltungen.

§ 3

Die Nichtbefolgung der Bestimmungen dieser Verordnung stellt eine Verwaltungsübertretung dar und wird gem. § 41 (1) O.ö. Gemeindeordnung 1990, LGBl 91/1990 idGF, vom Bürgermeister im übertragenen Wirkungsbereich mit einer Geldstrafe bis 220 Euro bestraft, wenn aber mit einer Geldstrafe nicht das Auslangen gefunden werden kann, mit Arrest bis zu 2 Wochen.

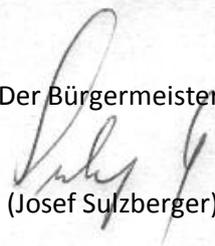
§ 4

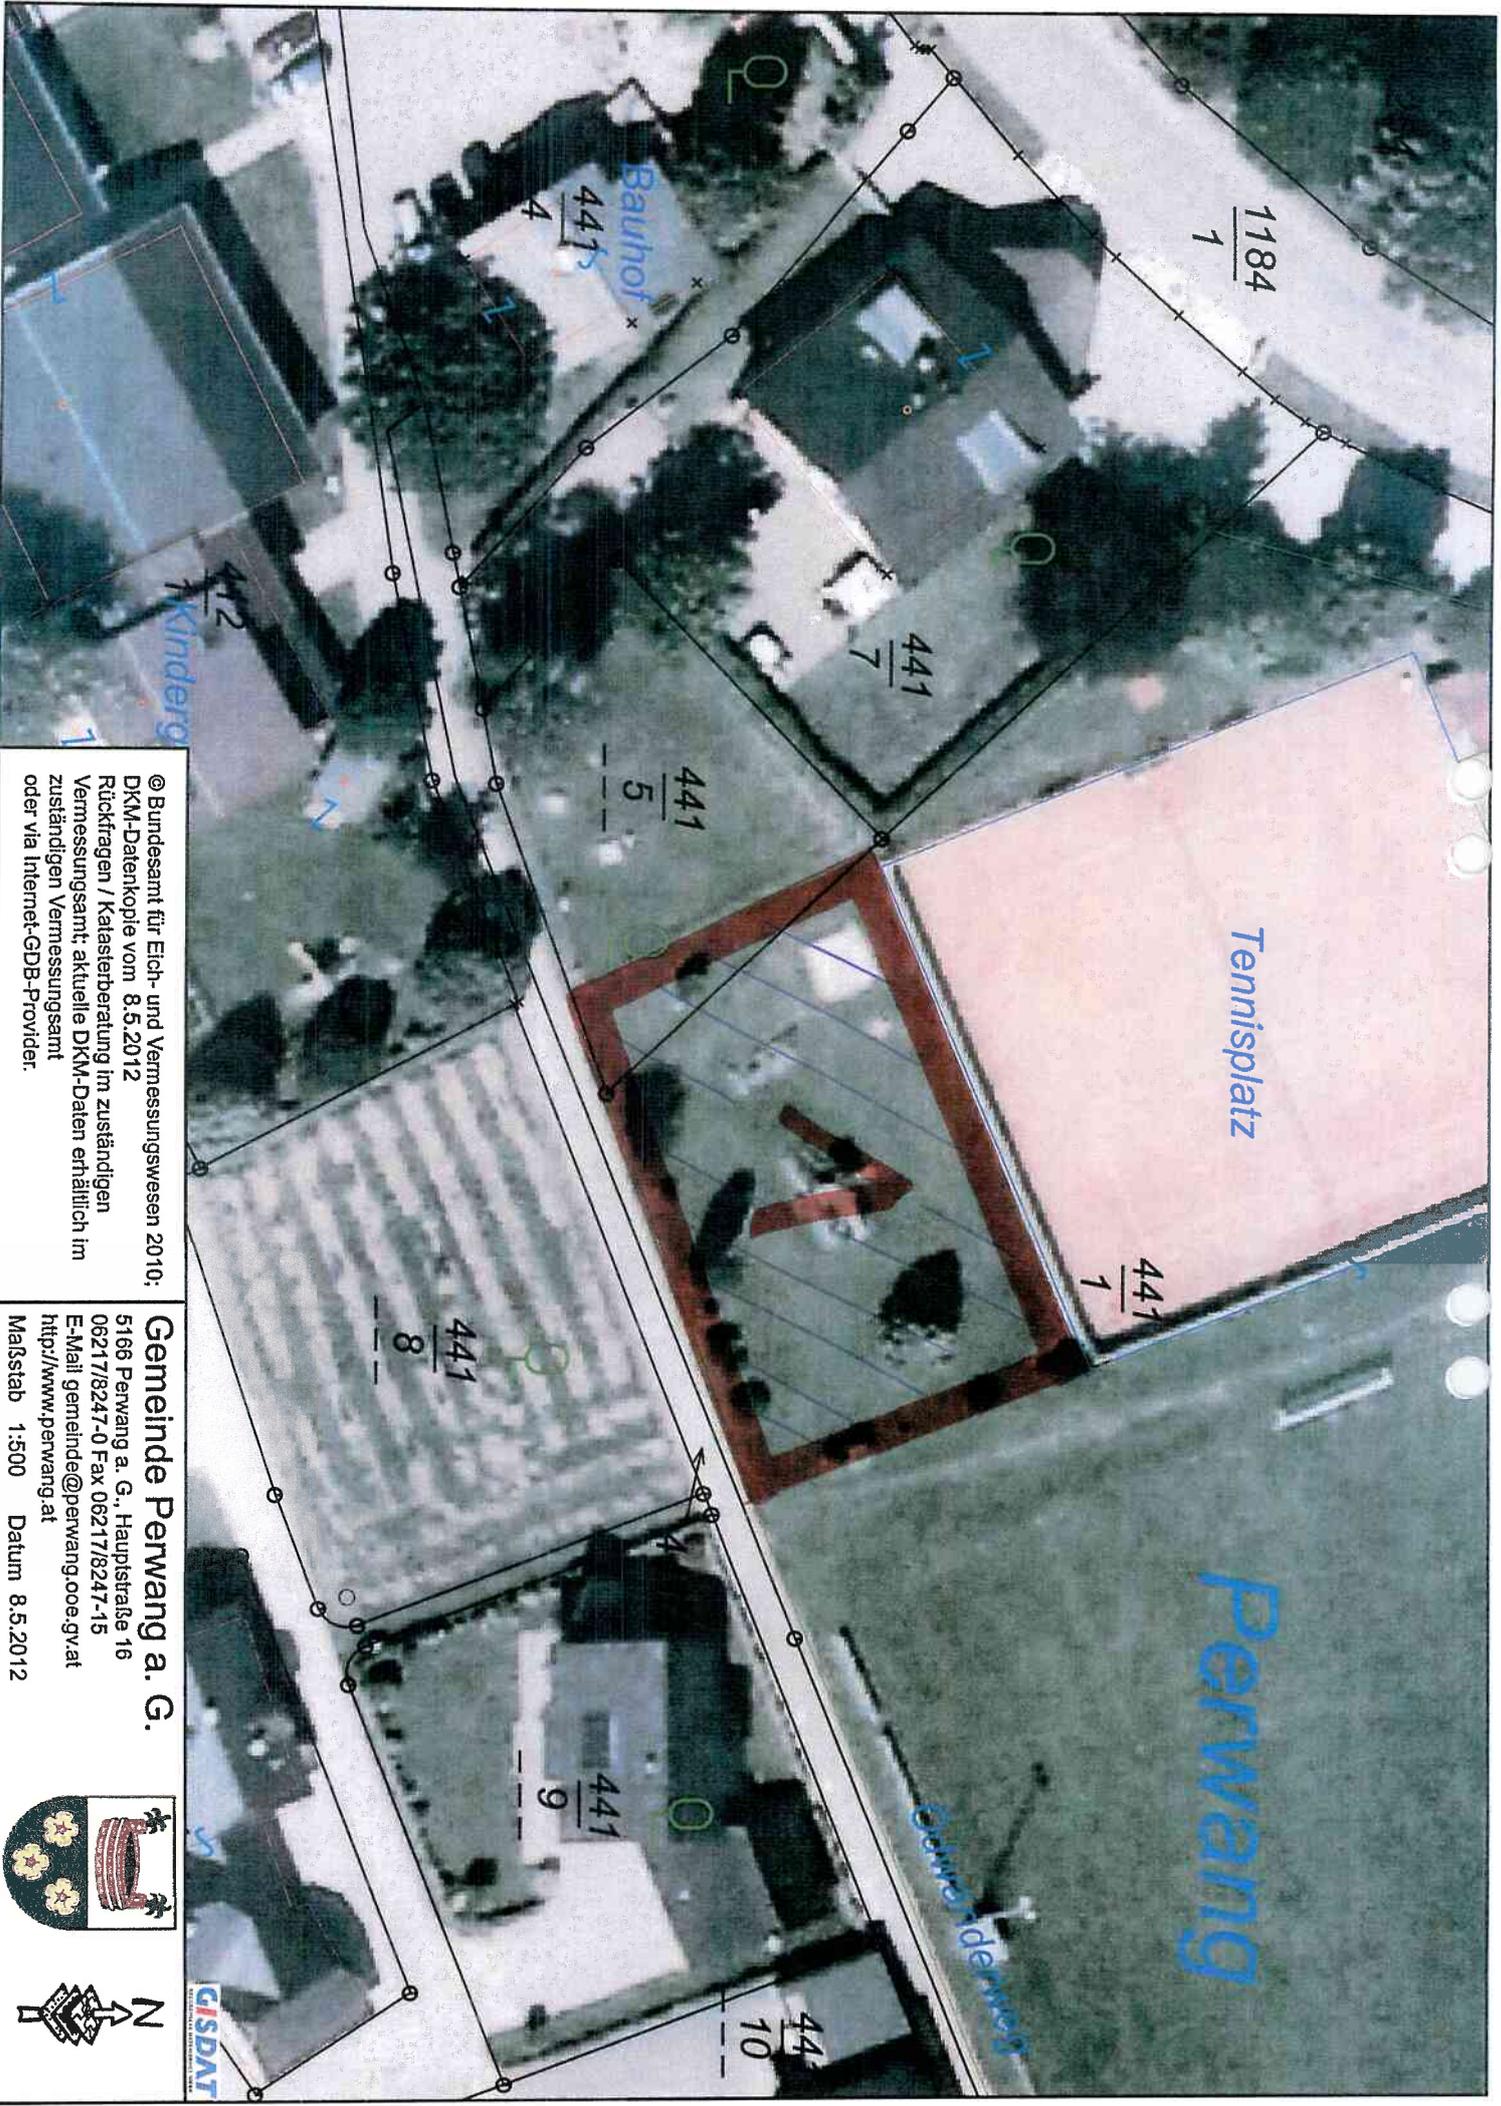
Diese Verordnung wird gemäß § 94 (3) Oö. Gemeindeordnung 1990, LGBl 91/1990 idGF, durch zweiwöchigen Anschlag an der Gemeindeamtstafel kundgemacht und tritt mit Ablauf des der Kundmachungfrist folgenden Tages in Kraft.

Beilage:
Lagepläne

Angeschlagen am: 12.12.2012
Abgenommen am: 27.12.2012

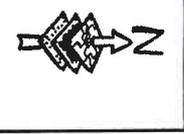
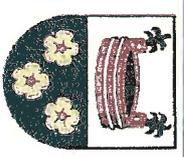


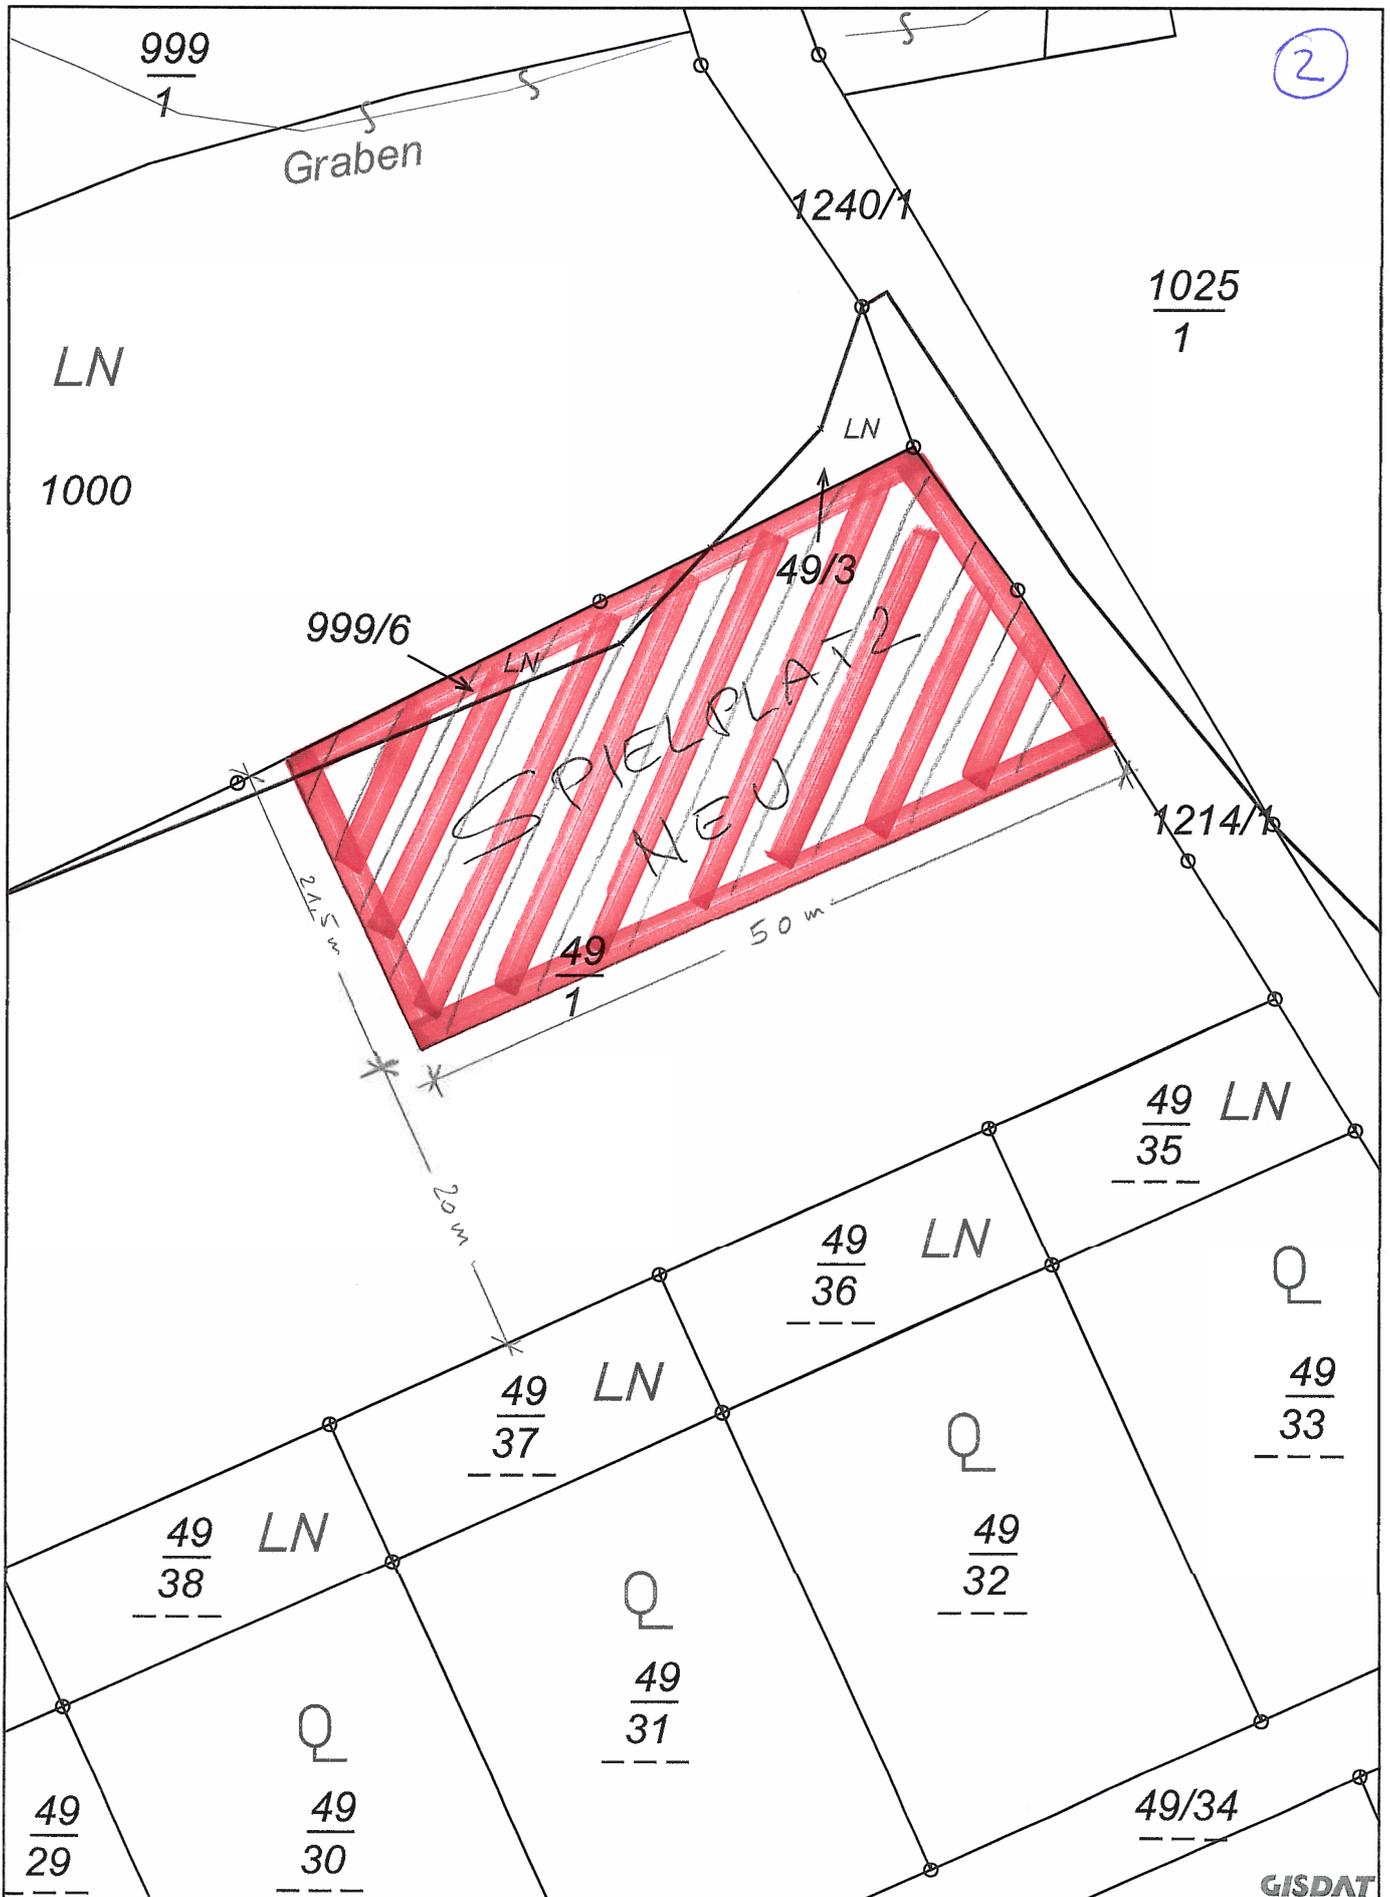
Der Bürgermeister:

(Josef Sulzberger)



© Bundesamt für Eich- und Vermessungswesen 2010;
 DKM-Datenkopie vom 8.5.2012
 Rückfragen / Katasterberatung im zuständigen
 Vermessungsamt; aktuelle DKM-Daten erhältlich im
 zuständigen Vermessungsamt
 oder via Internet-GDB-Provider.

Gemeinde Perwang a. G.
 5166 Perwang a. G., Hauptstraße 16
 06217/8247-0 Fax 06217/8247-15
 E-Mail gemeinde@perwang.ooe.gv.at
<http://www.perwang.at>
 Maßstab 1:500 Datum 8.5.2012





© Bundesamt für Eich- und Vermessungswesen 2010;
 DKM-Datenkopie vom 20.12.2012
 Rückfragen / Katasterberatung im zuständigen
 Vermessungsamt; aktuelle DKM-Daten erhältlich im
 zuständigen Vermessungsamt
 oder via Internet-GDB-Provider.

Gemeinde Perwang a. G.

5166 Perwang a. G., Hauptstraße 16
 06217/8247-0 Fax 06217/8247-15
 E-Mail gemeinde@perwang.ooe.gv.at
<http://www.perwang.at>

Maßstab 1:500 Datum 20.12.2012



GISDAT
GEOPRAEDIGUNGSDATEN