


DER INHALT DIESER ZEICHNUNG IST UNSER GEISTIGES EIGENTUM UND DARF OHNE UNSERE SCHRIFTLICHE GENEHMIGUNG WEDER VERFÄLTLICHT NOCH DRETTEN PERSONEN ZUGÄNLICH GEMACHT WERDEN. (WIR VERWEISEN AUF DIE BESTIMMUNGEN DES URHEBERRECHTES UND DES GESETZES GEGEN UNLAUTEREN WETTBEWERB.)

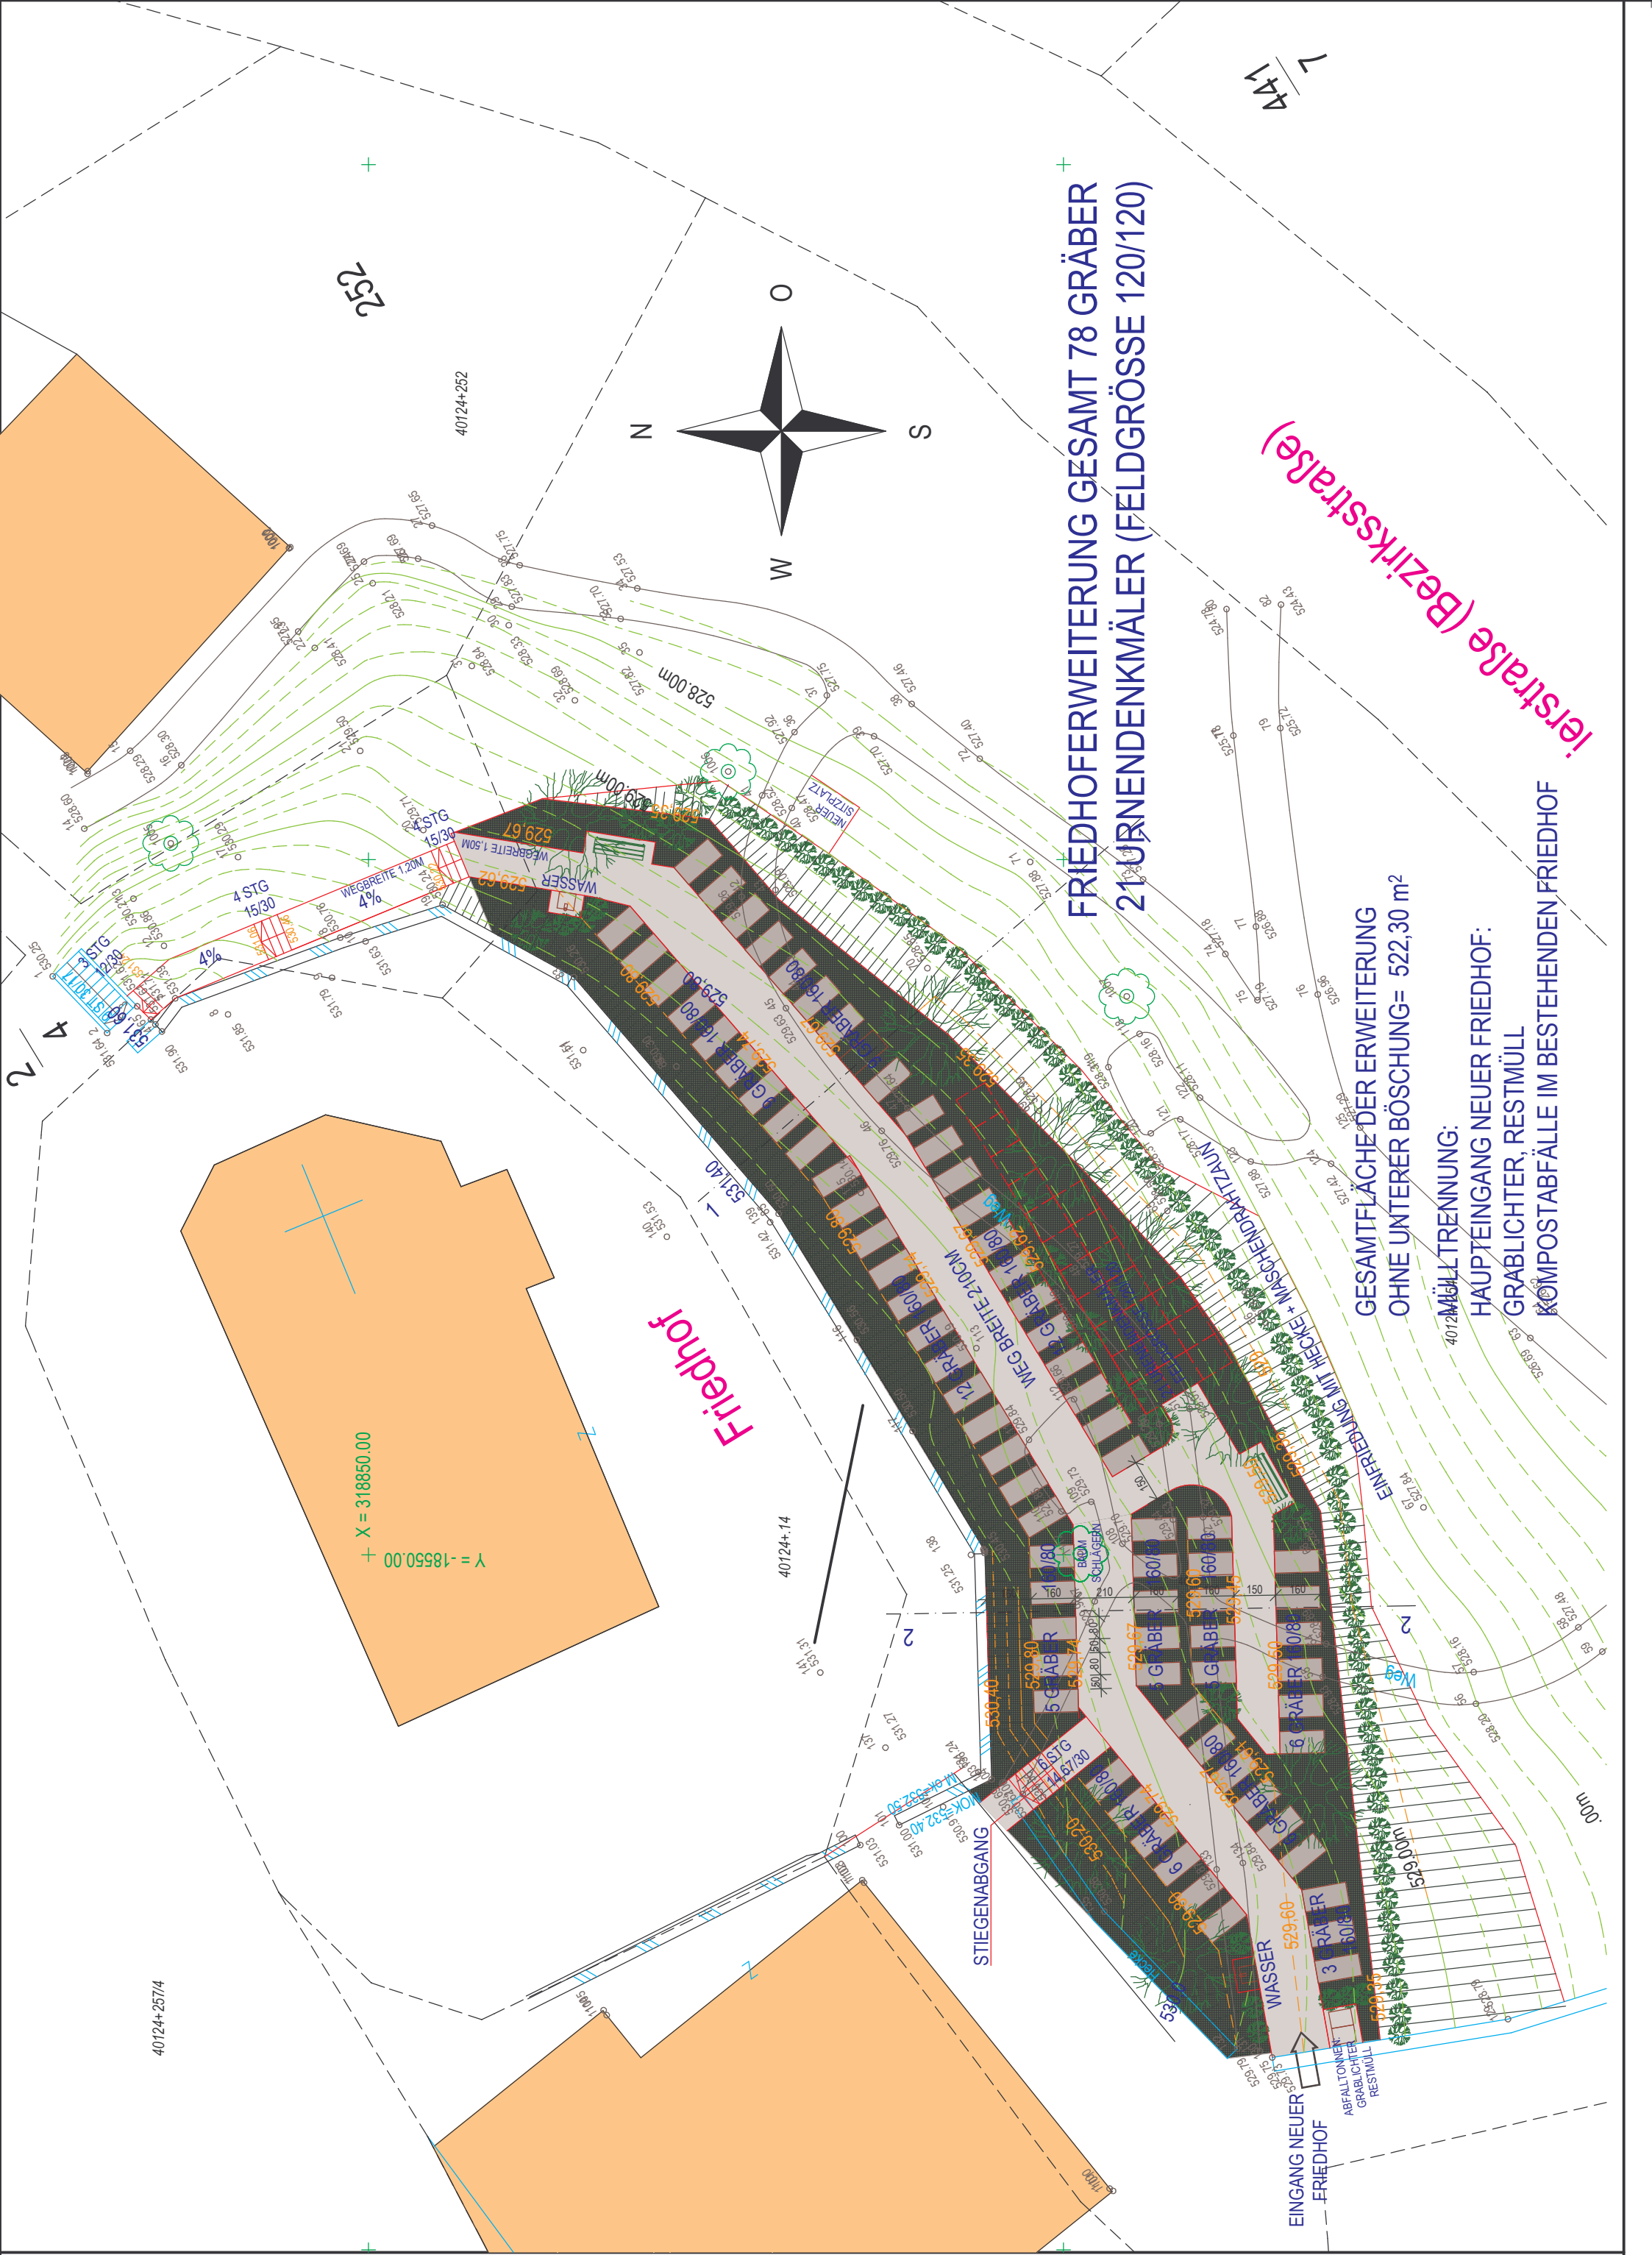

**FRIEDHOFERWEITERUNG GESAMT 78 GRÄBER  
21URNENDENKMÄLER (FELDGRÖSSE 120/120)**


**GESAMTFLÄCHE DER ERWEITERUNG  
OHNE UNTERER BÖSCHUNG= 522,30 m<sup>2</sup>**

- Mülltrennung:**
- HAUPTINGANG NEUER FRIEDHOF:
  - GRÄBLICHER, RESTMÜLL
  - KOMPOSTABFÄLLE IM BESTEHENDEN FRIEDHOF

**Berikksstrasse**

**Friedhof**

X = 318850.00  
Y = -18550.00

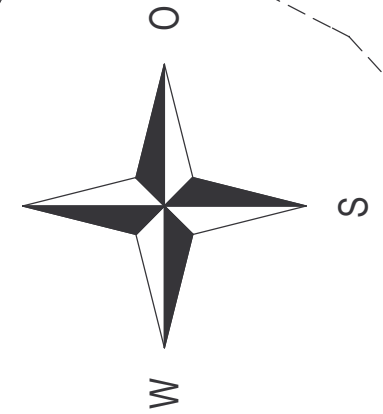

40124+257/4

40124+14

40124+252

7/441

257

2

2

2

00m

100m

528.00m

529.00m

529.67

529.62

529.60

529.59

DER INHALT DIESER ZEICHNUNG IST UNSER GEISTIGES EIGENTUM UND DARF OHNE UNSERE SCHRIFTLICHE GENEHMIGUNG WEDER VERVIELFÄLTIGT NOCH DRITTEN PERSONEN ZUGÄNGLICH GEMACHT WERDEN.  
(WIR VERWEISEN AUF DIE BESTIMMUNGEN DES URHEBERRECHTES UND DES GESETZES GEGEN UNLAUTEREN WETTBEWERB)

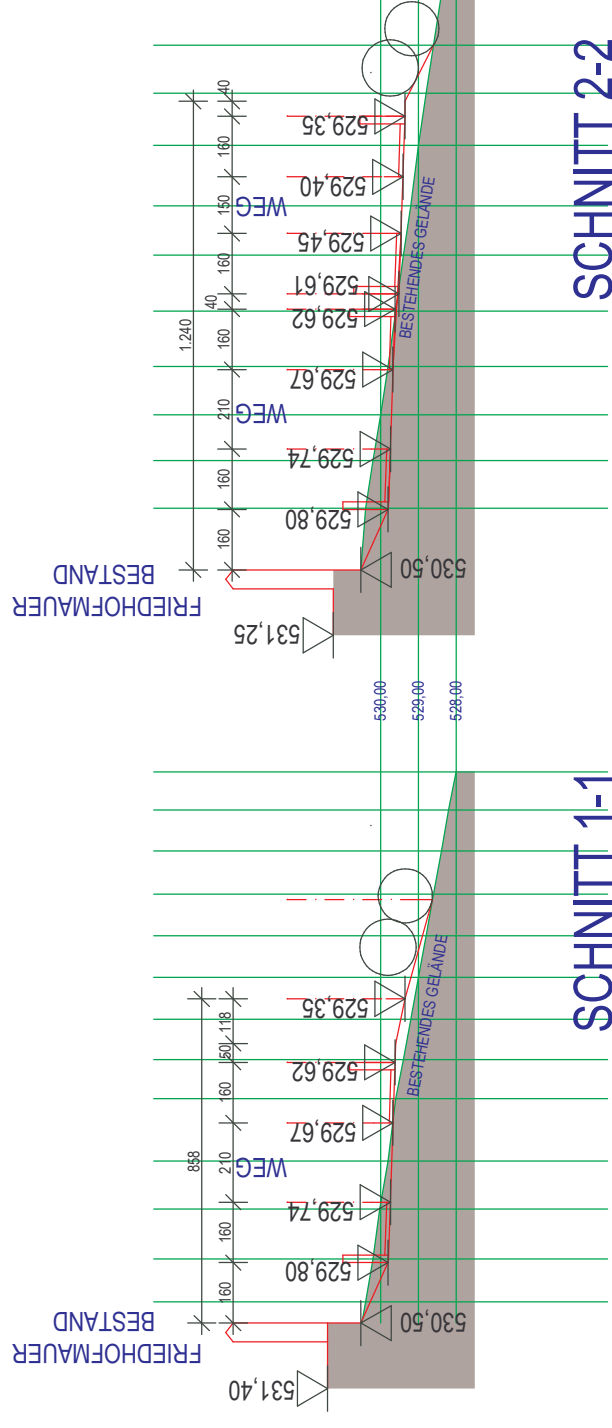


**PLAN GEÄNDERT :**

1	12.05.2006	STIEGENABGANG BEI HAUPTTOR BEST. FRIEDHOF

# FRIEDHOFERWEITERUNG PERWANG AM GRABENSEE

ALLE PLÄNE UND ALLE MASSE SIND VERANTWORTLICH VOR BEGINN DER ARBEITEN ZU PRÜFEN !

GEMEINDE PERWANG AM GRABENSEE PERWANG NR. 4 5163 MATTSEE	INHALT:	DATUM: 07.07.2005
 <b>ARCHITEKT DIPL.-ING. DIETER KREBS</b> BEHÖRDLICH AUTORISIERTER UND BEEIDETER ZIVILTECHNIKER ALLGEMEIN BEEIDETER GERICHTLICHER SACHVERSTÄNDIGER 4710 GRIESKIRCHEN ZAUNEGGERSTR. 7 TEL. 07248 / 68597 FAX.DW33	ART: <b>E</b>	GEZ.: S.K.
	NR:	

**ENTWURF 3**  
**M = 1 : 200**