


ERDGESCHOSS

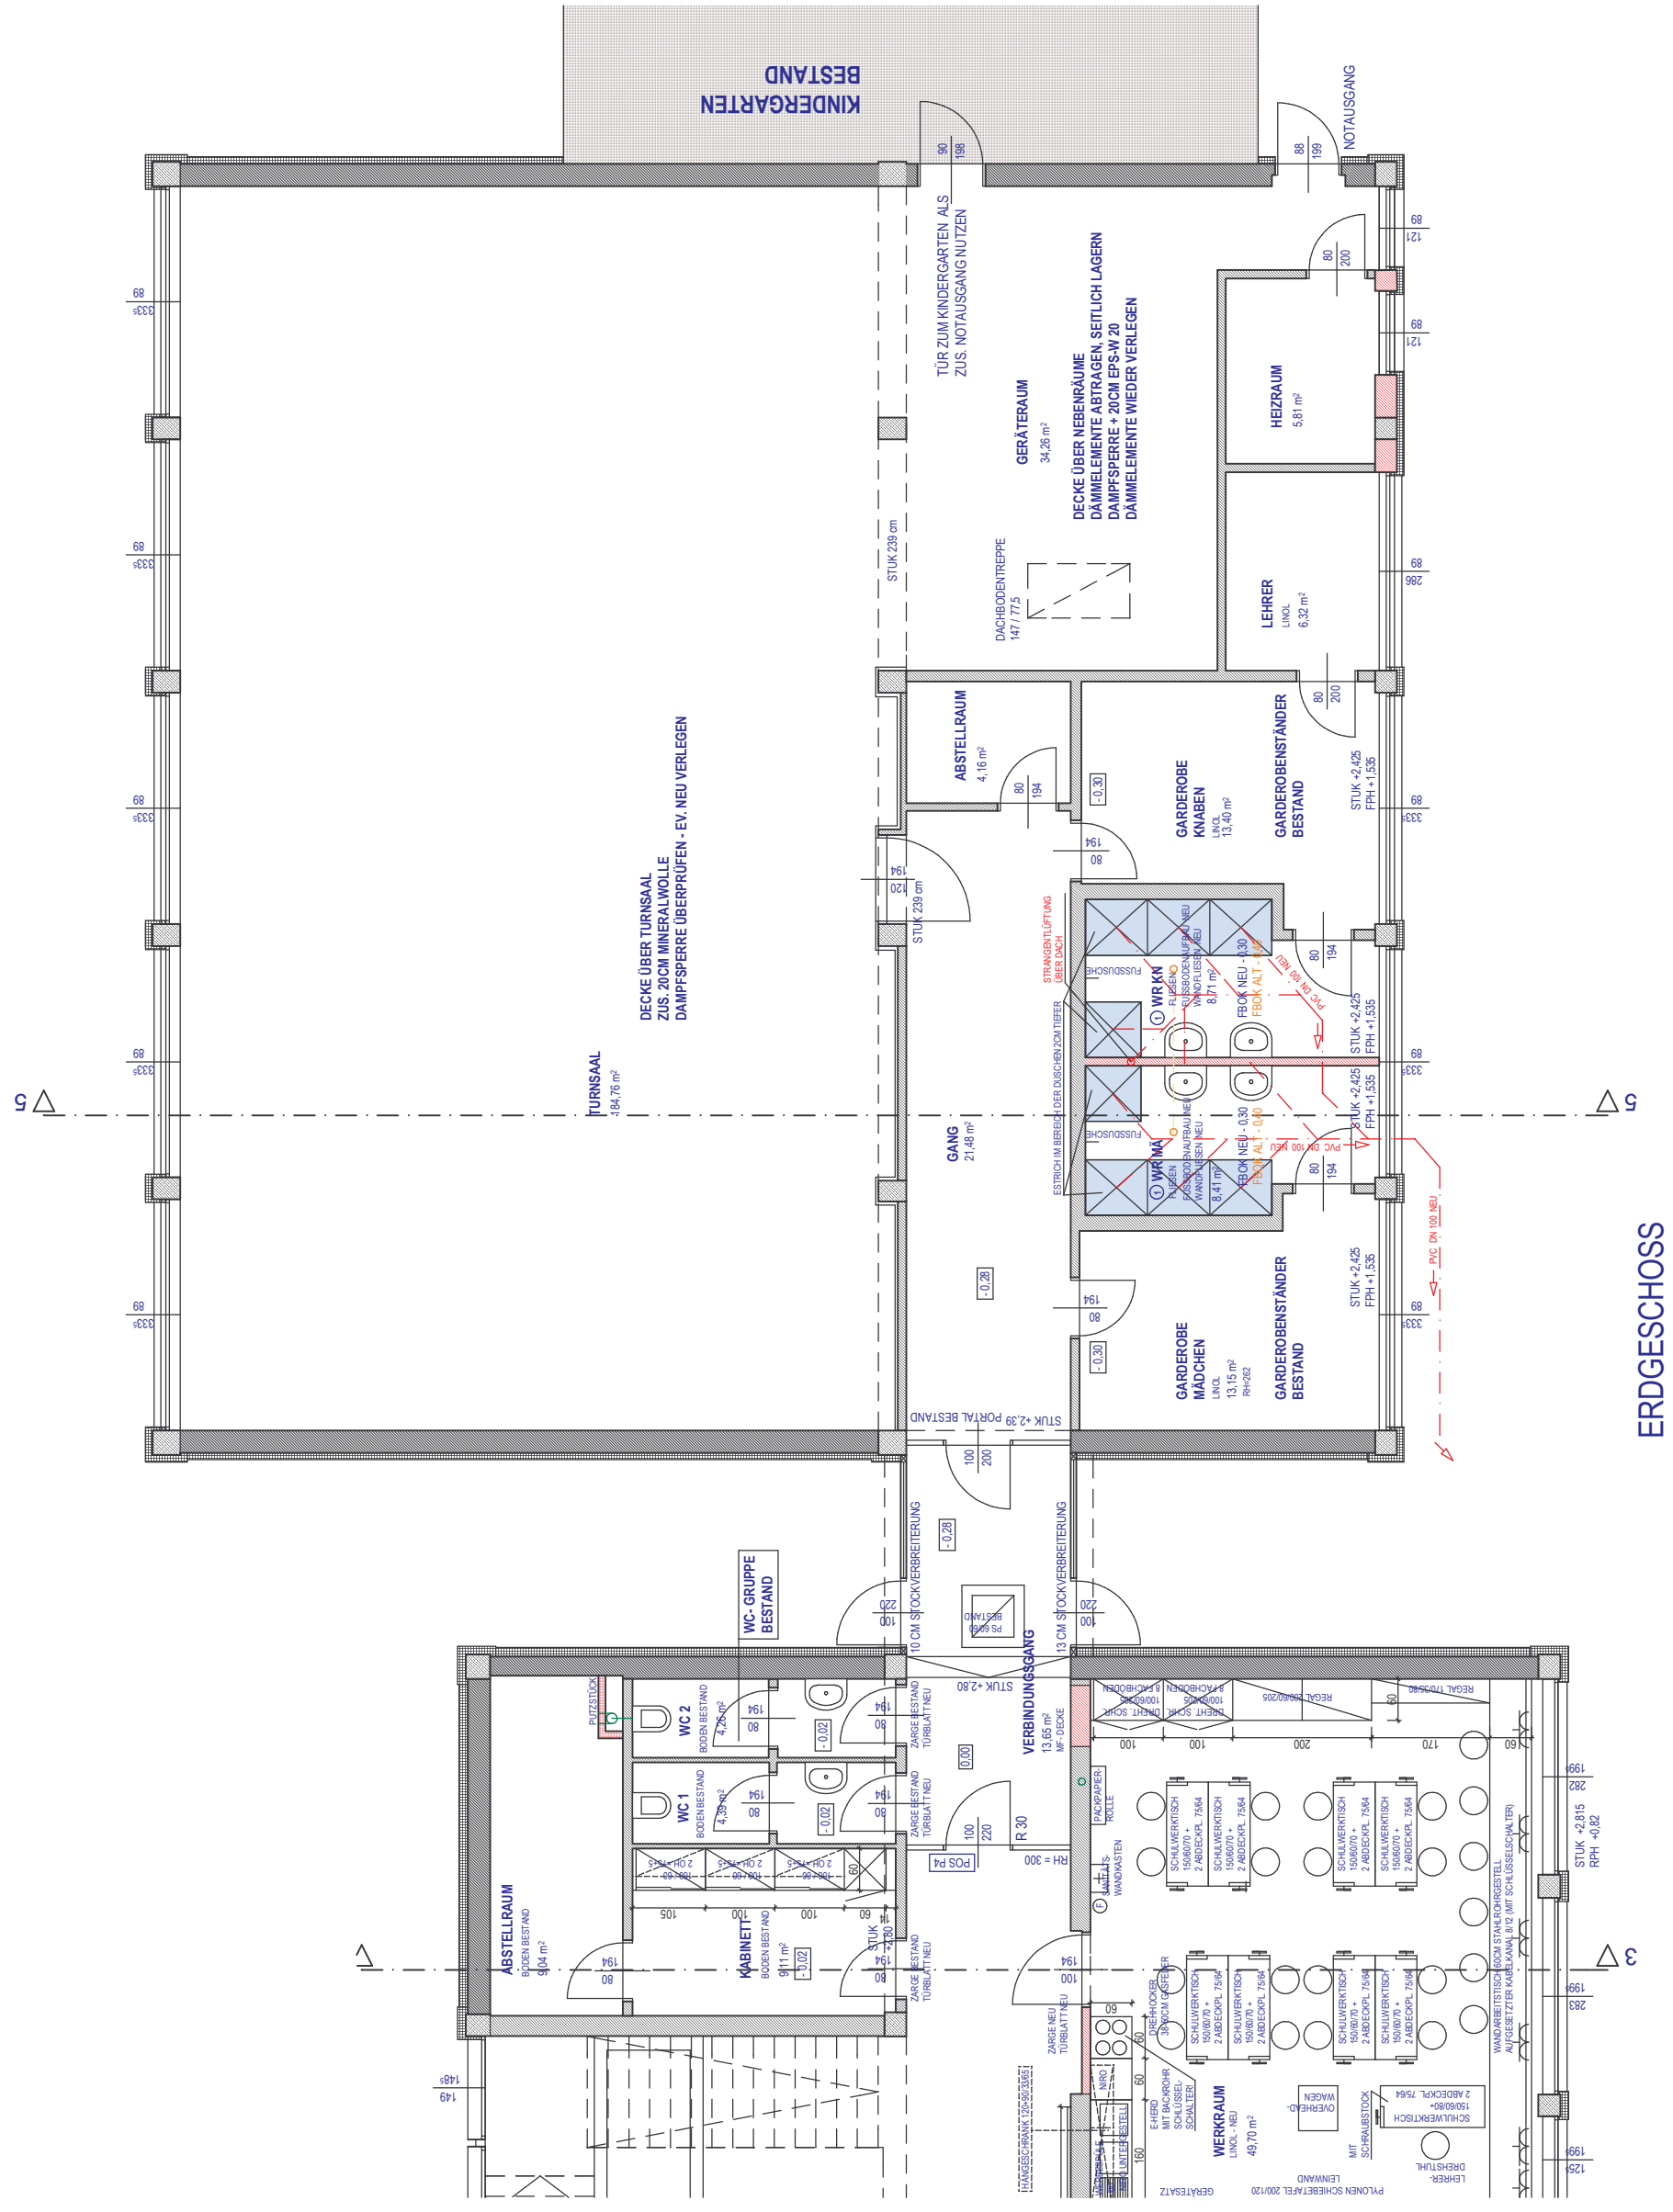


ERDGESCHOSS



**ARCHITEKT DIPL.-ING. DIETER KREBS**  
 BEHÖRDLICH AUTORISIERTER UND BEI IDEETER ZIVILTECHNIKER  
 ALLGEMEIN BEI IDEETER GERICHTLICHER SACHVERSTÄNDIGER  
 4710 GRIESKIRCHEN ZAUNEGGERSTR. 7 TEL. 07248 / 68597 FAX .DW 33

# SANIERUNG VS-PERWANG

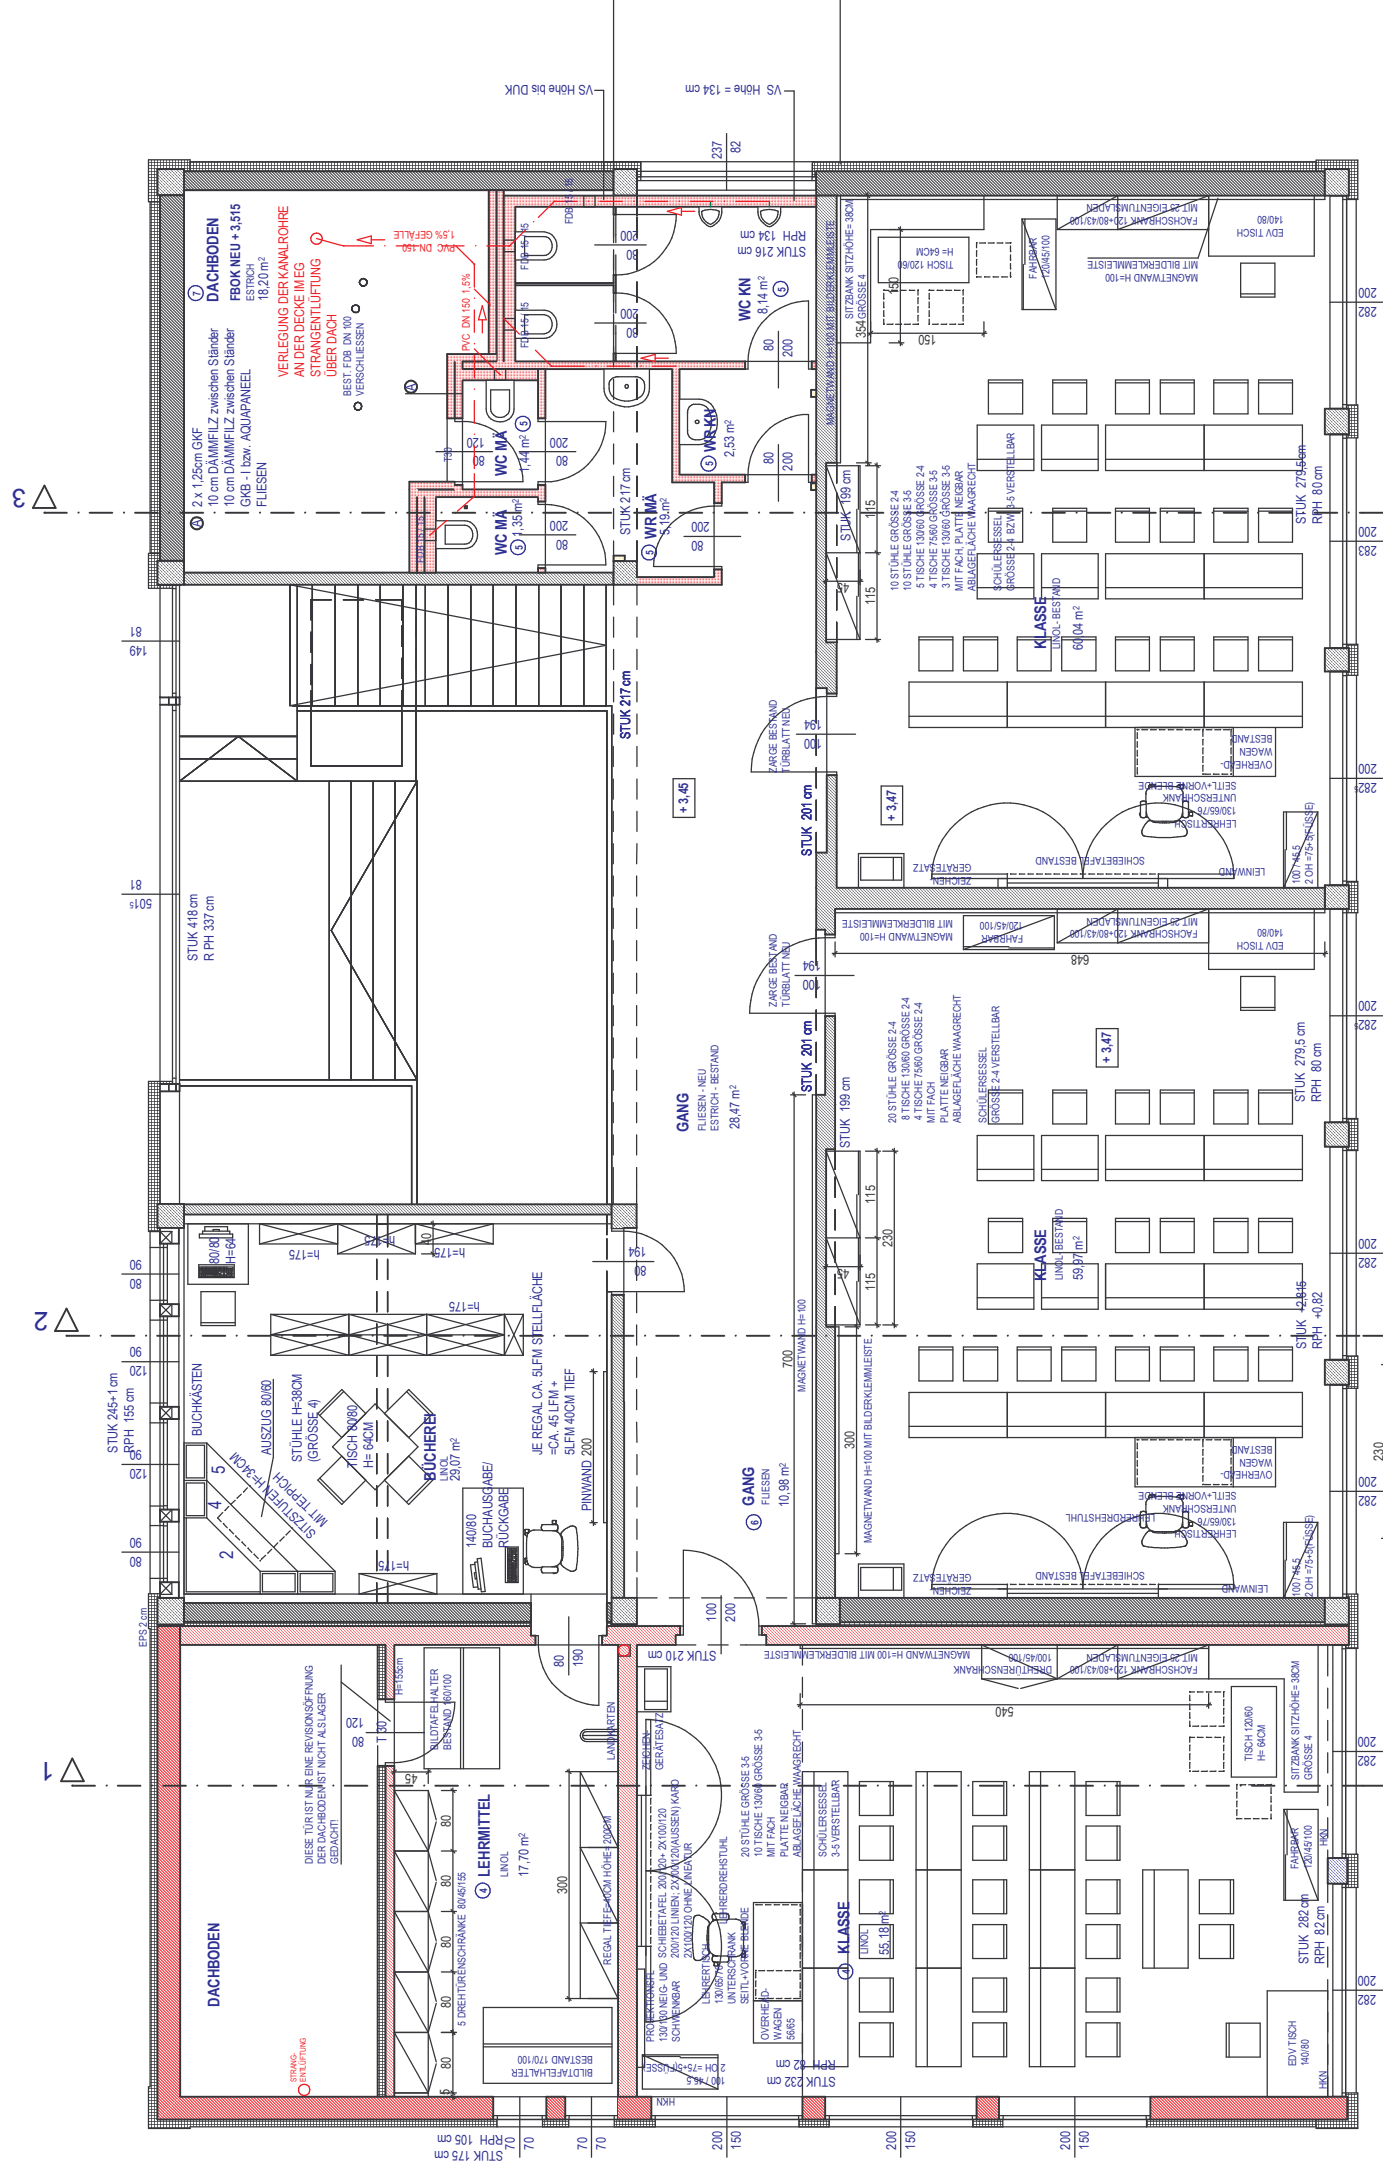

DACHBODEN

LEHRMITTEL

BÜCHEREI

GANG

GANG

KLASSE

KLASSE

KLASSE